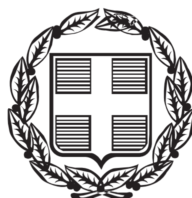


ΕΦΗΜΕΡΙΣ ΤΗΣ ΚΥΒΕΡΝΗΣΕΩΣ

ΤΗΣ ΕΛΛΗΝΙΚΗΣ ΔΗΜΟΚΡΑΤΙΑΣ

ΤΕΥΧΟΣ ΤΕΤΑΡΤΟ **Αρ. Φύλλου 275**

27 Αυγούστου 2015

ΠΕΡΙΕΧΟΜΕΝΑ

ΑΠΟΦΑΣΕΙΣ

ΑΠΟΦΑΣΕΙΣ

Αριθμ. 1349/120658 (1)

Κήρυξη ως αναδασωτέας έκτασης εμβαδού 844,71 τ.μ. στη θέση "Βελανιδιές" Τοπικής Κοινότητας Αργαλαστής, Δήμου Νοτίου Πηλίου, Π.Ε. Μαγνησίας.

Ο ΓΕΝΙΚΟΣ ΓΡΑΜΜΑΤΕΑΣ
ΑΠΟΚΕΝΤΡΩΜΕΝΗΣ ΔΙΟΙΚΗΣΗΣ
ΘΕΣΣΑΛΙΑΣ - ΣΤΕΡΕΑΣ ΕΛΛΑΔΑΣ

Έχοντας υπόψη:

1. Τις διατάξεις του Ν. 3200/1955 περί διοικητικής αποκέντρωσης όπως τροποποιήθηκαν και συμπληρώθηκαν μεταγενέστερα με τις διατάξεις του Ν.δ. 532/1970.

2. Τις διατάξεις του άρθρου 117 παρ. 3 και άρθρου 24 παρ. 1 του Συντάγματος της Ελλάδος.

3. Τις διατάξεις του Ν. 998/1979 "Περί προστασίας Δασών κ.λπ." και ειδικότερα: α) Του άρθρου 38 παρ. 1. β) Του άρθρου 41 παρ. 1 και 3.

4. Τις υπ' αριθμ. α) 160417/1180/8-7-1980 και β) 182447/3049/24-9-1980 διαταγές του Υπουργείου Γεωργίας, σχετικές με την κήρυξη εκτάσεων ως αναδασωτέων.

5. Τις διατάξεις του Ν. 3852/4-6-2010 (ΦΕΚ 87/7-6-2010 τεύχος Α΄) «Νέα Αρχιτεκτονική της Αυτοδιοίκησης και της Αποκεντρωμένης Διοίκησης - Πρόγραμμα Καλλικράτης».

6. Τις διατάξεις του Π.δ. 138/23-12-2010 (ΦΕΚ 231/27-12-2010 τεύχος Α΄) «Οργανισμός Αποκεντρωμένης Διοίκησης Θεσσαλίας - Στερεάς Ελλάδας».

7. Την υπ' αριθμ. 1669/33104/31-3-2011 (ΦΕΚ 648/τ.Β/19-4-2011) απόφαση της Γενικής Γραμματέως Αποκεντρωμένης Διοίκησης Θεσσαλίας-Στερεάς Ελλάδας περί μεταβίβασης δικαιώματος υπογραφής στους Προϊσταμένους Δ/νσεων.

8. Την υπ'αριθμ. 3356/118647/2-7-2015 πρόταση του Δασαρχείου Βόλου, με την οποία προτείνεται η κήρυξη ως αναδασωτέας της αναφερόμενης στο θέμα έκτασης, αποφασίζουμε:

Κηρύσσουμε ως αναδασωτέα έκταση Διακατεχόμενο Δάσος, συνολικού εμβαδού οκτακοσίων σαράντα τεσσάρων τετραγωνικών μέτρων και εβδομήντα ενός τετραγωνικών εκατοστών (844,71 τ.μ.). Η έκταση αυτή, που υλοτομήθηκε παράνομα, βρίσκεται στη θέση "Βελανιδιές" Τοπικής Κοινότητας Αργαλαστής, Δήμου Νοτίου Πηλίου, απεικονίζεται με στοιχεία Ε[1, 2, 3, 4, 5, 6, 7, 8, 9, 10, 11, 12, 13, 14, 15, 16, 17, 18, 19, 20, 21, 22, 23, 1]=844,71 τ.μ. στο προσαρτημένο στην παρούσα απόφαση μας διάγραμμα, κλίμακας 1:1000, το οποίο αποτελεί αναπόσπαστο μέρος αυτής και έχει όρια:

Ανατολικά: Έκταση δασικής μορφής

Δυτικά: Έκταση δασικής μορφής και ελαιόκτημα εν μέρει

Βόρεια: Έκταση δασικής μορφής

Νότια: Έκταση δασικής μορφής

Σκοπός της κήρυξης της ανωτέρω έκτασης ως αναδασωτέας, είναι η προστασία της, η διατήρηση του δασικού χαρακτήρα αυτής, ο αποκλεισμός διάθεσης της για άλλη χρήση και η αποκατάσταση με φυσική αναγέννηση της καταστραφείσας δασικής βλάστησης. Η έκταση αυτή πριν την καταστροφή της καλύπτονταν από δασική βλάστηση αειφύλλων πλατύφυλλων (αριά, δρυ, κουμαριά, ερείκη) με ποσοστό συγκόμωσης 100%.

Η απόφαση αυτή να δημοσιευθεί στην Εφημερίδα της Κυβερνήσεως.

Βόλος, 7 Ιουλίου 2015

Με εντολή Γενικού Γραμματέα
Αποκεντρωμένης Διοίκησης
Η Προϊσταμένη Δ/νσης Δασών Μαγνησίας
ΕΛΕΝΗ ΔΗΜΗΤΡΑΚΟΠΟΥΛΟΥ-ΜΠΙΛΛΙΟΥ



ΕΛΛΗΝΙΚΗ ΔΗΜΟΚΡΑΤΙΑ
ΑΠΟΚΕΝΤΡΩΜΕΝΗ ΔΙΟΙΚΗΣΗ
ΘΕΣΣΑΛΙΑΣ – ΣΤΕΡΕΑΣ ΕΛΛΑΔΑΣ
ΓΕΝΙΚΗ Δ/ΝΣΗ ΔΑΣΩΝ & ΑΓΡΟΤΙΚΩΝ ΥΠΟΘΕΣΕΩΝ
ΔΑΣΑΡΧΕΙΟ ΒΟΛΟΥ
ΔΗΜΟΣ: Νοτίου Πηλίου
Τοπική Κοινότητα: Αργαλαστής
ΘΕΣΗ: "Βελανιδιές"
ΕΜΒΑΔΟΝ: **844,71 τ.μ.**


Ανήκει στην 1349/120658 Απόφαση της Δ/νσης Δασών Μαγνησίας

ΤΟΠΟΓΡΑΦΙΚΟ ΔΙΑΓΡΑΜΜΑ

Εκτάσεως με στοιχεία: 1,2,3,...,21,22,23,1 εμβαδού 844,71 τ.μ. που υλοτομήθηκε παράνομα


ΚΛΙΜΑΚΑ 1:1000

Χάρτης προσανατολισμού 1:50000
Φύλλα Χάρτη Αργαλαστής

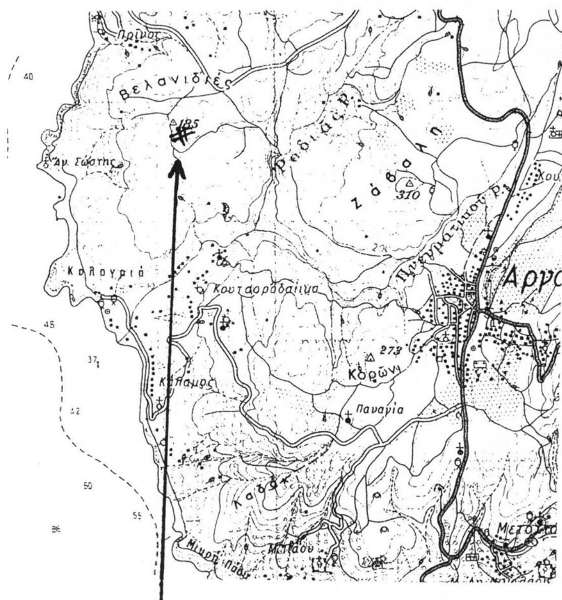

ΘΕΣΗ ΕΚΤΑΣΗΣ



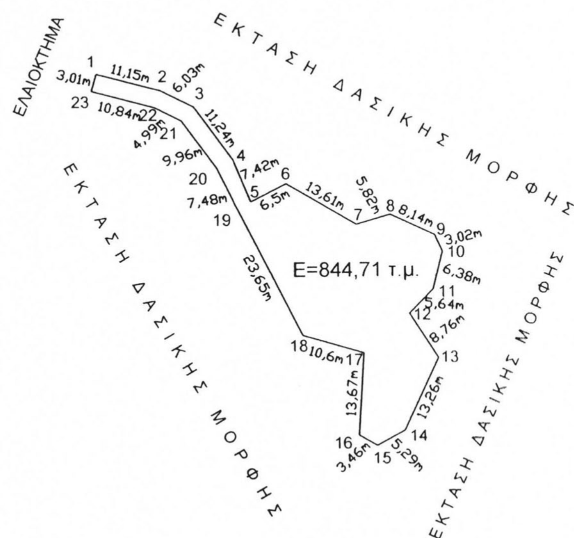

ΣΥΝΤΕΤΑΓΜΕΝΕΣ ΚΟΡΥΦΩΝ								
Α/Α	X	Y	Α/Α	X	Y	Α/Α	X	Y
1	430127,30	4343162,42	9	430183,28	4343135,04	17	430171,34	4343115,57
2	430138,07	4343159,52	10	430184,54	4343132,30	18	430161,15	4343118,50
3	430143,43	4343156,78	11	430182,95	4343126,12	19	430150,57	4343139,65
4	430150,01	4343147,66	12	430178,97	4343122,12	20	430147,25	4343146,36
5	430152,78	4343140,78	13	430183,65	4343114,71	21	430141,42	4343154,43
6	430158,57	4343143,73	14	430178,00	4343102,72	22	430136,98	4343156,70
7	430170,32	4343136,86	15	430173,37	4343100,15	23	430126,52	4343159,52
8	430175,90	4343138,48	16	430170,41	4343101,93			

Βόλος 1/7/2015
Ο ΣΥΝΤΑΚΤΗΣ
Παρναβέλα Χρυσάνθη
Δασολόγος



Βόλος 2/7/2015
Ο ΔΑΣΑΡΧΗΣ ΒΟΛΟΥ
Ντίτορας Νικόλαος
Δρ. Δασολόγος



Βόλος 7/7/2015
Ε.Γ.Γ.Α.Δ.Θ.Στ.Ε.
Η προϊσταμένη Δ/νσης
Δασών Ν. Μαγνησίας
Δημητρακοπούλου Ελένη
Δασολόγος

Αριθμ. 1364/120738 (2)

Κήρυξη ως αναδασωτέας έκτασης εμβαδού 1.131,57 τ.μ. στη θέση "Αμπινέση" Καλάμου Τοπικής Κοινότητας Αργαλαστής, Δήμου Νοτίου Πηλίου, Π.Ε. Μαγνησίας

Ο ΓΕΝΙΚΟΣ ΓΡΑΜΜΑΤΕΑΣ
ΑΠΟΚΕΝΤΡΩΜΕΝΗΣ ΔΙΟΙΚΗΣΗΣ
ΘΕΣΣΑΛΙΑΣ - ΣΤΕΡΕΑΣ ΕΛΛΑΔΑΣ

Έχοντας υπόψη:

1. Τις διατάξεις του Ν. 3200/1955 περί διοικητικής αποκέντρωσης όπως τροποποιήθηκαν και συμπληρώθηκαν μεταγενέστερα με τις διατάξεις του Ν.δ. 532/1970.

2. Τις διατάξεις του άρθρου 117 παρ. 3 και άρθρου 24 παρ. 1 του Συντάγματος της Ελλάδος.

3. Τις διατάξεις του Ν. 998/1979 "Περί προστασίας Δασών κ.λπ." και ειδικότερα: α) Του άρθρου 38 παρ. 1. β) Του άρθρου 41 παρ. 1 και 3.

4. Τις υπ' αριθμ. α) 160417/1180/8-7-1980 και β) 182447/3049/24-9-1980 διαταγές του Υπουργείου Γεωργίας, σχετικές με την κήρυξη εκτάσεων ως αναδασωτέων.

5. Τις διατάξεις του Ν. 3852/4-6-2010 (ΦΕΚ 87/7-6-2010 τεύχος Α΄) «Νέα Αρχιτεκτονική της Αυτοδιοίκησης και της Αποκεντρωμένης Διοίκησης - Πρόγραμμα Καλλικράτης».

6. Τις διατάξεις του Π.δ. 138/23-12-2010 (ΦΕΚ 231/ 27-12-2010 τεύχος Α΄) «Οργανισμός Αποκεντρωμένης Διοίκησης Θεσσαλίας - Στερεάς Ελλάδας».

7. Την υπ' αριθμ. 1669/33104/31-3-2011 (ΦΕΚ 648/τ.Β/ 19-4-2011) απόφαση της Γενικής Γραμματέως Αποκεντρωμένης Διοίκησης Θεσσαλίας-Στερεάς Ελλάδας περί μεταβίβασης δικαιώματος υπογραφής στους Προϊσταμένους Δ/νσεων.

8. Την υπ' αριθμ. 3244/113641/29-6-2015 πρόταση του Δασαρχείου Βόλου, με την οποία προτείνεται η κήρυξη ως αναδασωτέας της αναφερόμενης στο θέμα έκτασης, αποφασίζουμε:

Κηρύσσουμε ως αναδασωτέα έκταση Διακατεχόμενο Δάσος, συνολικού εμβαδού χιλίων εκατόν τριάντα ενός τετραγωνικών μέτρων και πενήντα επτά τετραγωνικών εκατοστών (1.131,57 τ.μ.). Η έκταση αυτή, που υλοτομήθηκε παράνομα, βρίσκεται στη θέση "Αμπινέση" Τοπικής Κοινότητας Αργαλαστής, Δήμου Νοτίου Πηλίου, απεικονίζεται με στοιχεία Ε[1, 2, 3, 4, 5, 6, 7, 8, 9, 10, 11, 12, 13, 14, 15, 16, 17, 18, 19, 20, 1]=1.131,57 τ.μ. στο προσαρτημένο στην παρούσα απόφαση μας διάγραμμα, κλίμακας 1:1000, το οποίο αποτελεί αναπόσπαστο μέρος αυτής και έχει όρια:

Ανατολικά: Έκταση μη δασικού χαρακτήρα σύμφωνα με την αριθ. 2559/93271/29-5-2015 πράξη χαρακτηρισμού του Δασάρχη Βόλου.

Δυτικά: Ελαιόκτημα, έκταση δασικής μορφής και έκταση μη δασικού χαρακτήρα σύμφωνα με την αριθ. 2559/93271/29-5-2015 πράξη χαρακτηρισμού του Δασάρχη Βόλου.

Βόρεια: Έκταση μη δασικού χαρακτήρα σύμφωνα με την αριθ. 2559/93271/29-5-2015 πράξη χαρακτηρισμού του Δασάρχη Βόλου.

Νότια: Έκταση δασικής μορφής και έκταση μη δασικού χαρακτήρα σύμφωνα με την αριθ. 7134/255888/4-12-2012 πράξη χαρακτηρισμού του Δασάρχη Βόλου

Σκοπός της κήρυξης της ανωτέρω έκτασης ως αναδασωτέας, είναι η προστασία της, η διατήρηση του δασικού χαρακτήρα αυτής, ο αποκλεισμός διάθεσης της για άλλη χρήση και η αποκατάσταση με φυσική αναγέννηση της καταστραφείσας δασικής βλάστησης. Η έκταση αυτή πριν την υλοτομία της καλυπτόταν από δασική βλάστηση αειφύλλων πλατύφυλλων (πρίνο, κουμαριά, σχίνο και αγριελιές) με ποσοστό συγκόμωσης ~80%.

Η απόφαση αυτή να δημοσιευθεί στην Εφημερίδα της Κυβερνήσεως.

Βόλος, 7 Ιουλίου 2015

Με εντολή Γενικού Γραμματέα
Αποκεντρωμένης Διοίκησης
Η Προϊσταμένη Δ/νσης Δασών Μαγνησίας
ΕΛΕΝΗ ΔΗΜΗΤΡΑΚΟΠΟΥΛΟΥ-ΜΠΙΛΛΙΟΥ



ΕΛΛΗΝΙΚΗ ΔΗΜΟΚΡΑΤΙΑ
ΑΠΟΚΕΝΤΡΩΜΕΝΗ ΔΙΟΙΚΗΣΗ
ΘΕΣΣΑΛΙΑΣ – ΣΤΕΡΕΑΣ ΕΛΛΑΔΑΣ
ΓΕΝΙΚΗ Δ/ΝΣΗ ΔΑΣΩΝ & ΑΓΡΟΤΙΚΩΝ ΥΠΟΘΕΣΕΩΝ
ΔΑΣΑΡΧΕΙΟ ΒΟΛΟΥ
ΔΗΜΟΣ: Νοτίου Πηλίου
Τοπική Κοινότητα: Αργαλαστής
ΘΕΣΗ: "Αλμπινέση" Καλάμου
ΕΜΒΑΔΟΝ: **1131,57 τ.μ.**


Ανήκει στην 1364/120738 Απόφαση της Δ/νσης Δασών Μαγνησίας


ΤΟΠΟΓΡΑΦΙΚΟ ΔΙΑΓΡΑΜΜΑ

Εκτάσεως με στοιχεία:Ε1= 1,2,3,…,19,20,1 εμβαδού 1131,57 τ.μ. που υλοτομήθηκε παράνομα με σκοπό την αλλαγή χρήσης

ΚΛΙΜΑΚΑ 1:1000

Χάρτης προσανατολισμού 1:50000
Φύλλο Χάρτη Αργαλαστής

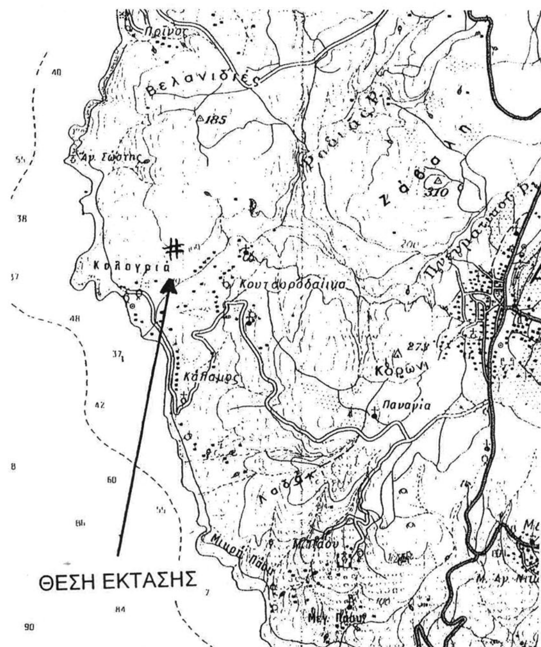

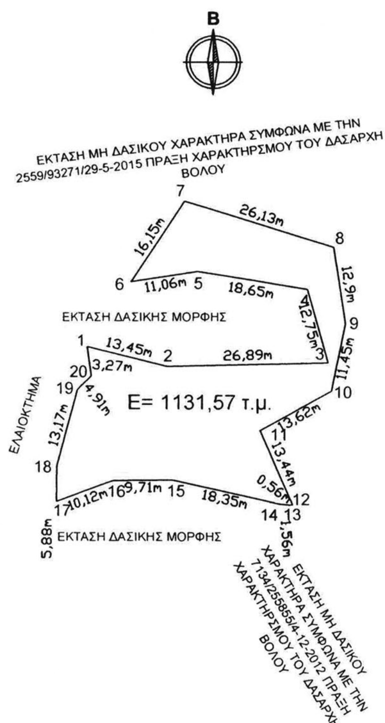

ΣΥΝΤΕΤΑΓΜΕΝΕΣ ΚΟΡΥΦΩΝ					
Α/Α	X	Y	Α/Α	X	Y
1	429667,497	4342288,437	11	429696,032	4342274,510
2	429680,532	4342285,108	12	429701,437	4342262,204
3	429707,414	4342285,753	13	429700,875	4342262,196
4	429703,978	4342298,035	14	429699,318	4342262,286
5	429685,561	4342300,983	15	429681,416	4342266,295
6	429674,639	4342299,250	16	429671,71	4342266,207
7	429683,386	4342312,821	17	429662,207	4342262,729
8	429708,344	4342305,089	18	429662,281	4342268,606
9	429710,267	4342292,330	19	429665,802	4342281,296
10	429707,947	4342281,118	20	429668,153	4342283,576

ΕΘΝΙΚΟ ΤΥΠΟΓΡΑΦΕΙΟ
Έχει γίνει χρήση του χάρτη από το ηλεκτρονικό αρχείο, σε φυσικό μέγεθος (100%)

Βόλος 24/ 6 / 2015
Ο ΣΥΝΤΑΚΤΗΣ
Παρναβέλα Χρυσάνθη
Δασολόγος



Βόλος 29/06/2015
Ο ΔΑΣΑΡΧΗΣ ΒΟΛΟΥ
α.α.
Μακατσιούνου Αθανασία
Δασολόγος



Βόλος 8 / 7 / 2015
Ε.Γ.Γ.Α.Δ.Θ.Στ.Ε.
Η προϊσταμένη Δ/νσης
Δασών Ν. Μαγνησίας
Δημητρακοπούλου Ελένη
Δασολόγος

Αριθμ. 31507/1102 (3)

Εν μέρει ανάκληση της υπ' αριθ. 7182/475/25-2-2008 απόφασης κήρυξης αναδασωτέας του Γενικού Γραμματέα Περιφέρειας Πελοποννήσου (ΦΕΚ 168Δ΄/25-4-2008), λόγω πλάνης για την πραγματική κατάσταση έκτασης, εμβαδού 113.785,65 τ.μ. στη θέση «Λυκοβουνό, Πλεύρα-Κάτω Λυγεριά», Τ.Κ. Δαφνίου, Δ.Ε. Κροκεών, Δήμου Ευρώτα, Π.Ε. Λακωνίας.

Ο ΑΣΚΩΝ ΚΑΘΗΚΟΝΤΑ ΓΕΝΙΚΟΥ ΓΡΑΜΜΑΤΕΑ ΑΠΟΚΕΝΤΡΩΜΕΝΗΣ ΔΙΟΙΚΗΣΗΣ ΠΕΛΟΠΟΝΝΗΣΟΥ, ΔΥΤΙΚΗΣ ΕΛΛΑΔΑΣ ΚΑΙ ΙΟΝΙΟΥ

Έχοντας υπόψη:

1. Τις διατάξεις των άρθρων 38 § 1, 41 και 44 § 3,4 του Ν. 998/79 «Περί προστασίας των δασών και των δασικών εν γένει εκτάσεων της Χώρας», όπως αυτός ισχύει.

2. Τις διατάξεις του Ν. 4280/2014 (ΦΕΚ 159Α΄/8-8-2014) «Περιβαλλοντική αναβάθμιση και ιδιωτική πολεοδόμηση-Βιώσιμη ανάπτυξη οικισμών-Ρυθμίσεις Δασικής Νομοθεσίας και άλλες διατάξεις».

3. Τις διατάξεις του Ν. 3852/2010 (ΦΕΚ 87Α) «Νέα Αρχιτεκτονική της Αυτοδιοίκησης και της Αποκεντρωμένης Διοίκησης - Πρόγραμμα Καλλικράτης».

4. Τις διατάξεις του Π.δ. 139/2010 (ΦΕΚ 232Α) «Οργανισμός της Αποκεντρωμένης Διοίκησης Πελοποννήσου, Δυτικής Ελλάδας και Ιονίου».

5. Την πράξη 40/29-12-2010 του Υπουργικού Συμβουλίου (ΦΕΚ 247Α/2010) «Διαπίστωση της παύσης εκ του Νόμου των Γενικών Γραμματέων των Περιφερειών και διορισμός Γενικών Γραμματέων στις Αποκεντρωμένες Διοικήσεις του Κράτους».

6. Την πράξη 4/6-2-2015 του Υπουργικού Συμβουλίου «Αποδοχή παραιτήσεων των Γενικών Γραμματέων των Αποκεντρωμένων Διοικήσεων της Χώρας του Κράτους» (ΦΕΚ 24Α΄/6-2-2015).

7. Το άρθρο 56 του Ν.4257/2014 «Επείγουσες ρυθμίσεις αρμοδιότητας Υπουργείου Εσωτερικών» (ΦΕΚ 93Α΄/14-4-2014).

8. Την υπ' αριθ. 160417/1180/8-7-1980 Δ/γή Υπουργείου Γεωργίας, με την οποία παρέχονται οδηγίες για τις αναδασωτέες εκτάσεις.

9. Την απόφαση του Υφ. Γεωργίας αριθ. 86004/1637/04.06.87 με την οποία έγινε αποδεκτή η γνωμοδότηση υπ' αριθ. 417/87 της Συνέλευσης των Προϊσταμένων των Νομικών Δ/νσεων σχετικά με την άρση της κήρυξης εκτάσεων ως αναδασωτέων.

10. Την απόφαση του Γενικού Γραμματέα Περιφέρειας Πελοποννήσου υπ' αριθ. 7182/475/25-2-2008 (ΦΕΚ 168Δ΄/25-4-2008) «Κήρυξη ως αναδασωτέας έκτασης 152.956,520 στρ. στη θέση «Προφήτης Ηλίας», περιφέρειας Τ.Δ. Καλλιθέας, Τ.Δ. Γερακίου, Δ. Γερονθρών, και Τ.Δ. Αγριάνων, Χρυσάφων, Κεφαλά, Γκοριτσάς, Καλλονής, Αγίων Αναργύρων, Σκούρας, Α. Θεραπνών, Τ.Δ. Βερίων-Βασσαρά, Δ. Οινούντος, Τ.Δ. Κροκεών, Δαφνιού, Δ. Κροκεών, Τ.Δ. Βρονταμά, Α. Σκάλας, Νομού Λακωνίας».

11. Το υπ' αριθμ.31364/1963/21-4-2015 έγγραφο-πρόταση Δασαρχείου Σπάρτης, από το οποίο προκύπτει, πως η έκταση εμβαδού 113.785,65 τ.μ., που βρίσκεται στη θέση "Λυκοβουνό, Πλεύρα-Κάτω Λυγεριά" Τοπικής Κοινότητας Δαφνίου, Δημοτικής Ενότητας Κροκεών, Δήμου Ευρώτα, Π.Ε. Λακωνίας, όπως αυτή απεικονίζεται στο από Φεβρουάριος 2015 τοπογραφικό διάγραμμα κλίμακας 1: 2000 συνημμένο με την παρούσα, του Πολιτικού Μηχανικού Βουραντώνη Σπυρίδωνα, θεωρημένο αρμοδίως από τον Δασάρχη Σπάρτης, υπό στοιχεία κορυφών (1,2,3,4,5,6,Θ,Ι,....,Ω,Α1,Β1,Α,1) και η οποία είχε κηρυχθεί ως αναδασωτέα με την υπ' αριθμ. 7182/475/25-2-2008 απόφαση του Γενικού Γραμματέα Περιφέρειας Πελοποννήσου (ΦΕΚ 168Δ΄/25-4-2008), είναι τμήμα ευρύτερης έκτασης εμβαδού 252,577 στρεμμάτων, στη θέση "Λυκοβουνό, Πλεύρα-Κάτω Λυγεριά" τέως Κοινότητας Δαφνίου, η οποία έχει αναγνωριστεί με την υπ' αριθμ. 922/10-7-1991 απόφαση Νομάρχη Λακωνίας, ως δασωθείς αγρός, δηλαδή αγροτική έκταση που απέβαλλε τον αγροτικό χαρακτήρα της, επειδή παρέμεινε επί μακρόν χρόνο ακαλλιέργητη, δασώθηκε φυσικά, δεν ανήκει στην κυριότητα του Ελληνικού Δημοσίου και αποδίδεται στη γεωργική εκμετάλλευση, σύμφωνα με τις διατάξεις του άρθρου 67 Ν.998/1979, όπως αντικαταστάθηκαν με τις διατάξεις του άρθρου 14 Ν.1734/1987, όπως ίσχυαν τότε.


12. Την σύμφωνη γνώμη της Δ/νσης Δασών Π.Ε. Λακωνίας, αποφασίζουμε:

Ανακαλούμε εν μέρει την υπ' αριθ. 7182/475/25-2-2008 (ΦΕΚ168Δ΄/25-4-2008) απόφαση του Γενικού Γραμματέα Περιφέρειας Πελοποννήσου «Κήρυξη ως αναδασωτέας έκτασης 152.956,520 στρ. στη θέση «Προφήτης Ηλίας», περιφέρειας Τ.Δ. Καλλιθέας, Τ.Δ. Γερακίου, Δ. Γερονθρών, και Τ.Δ. Αγριάνων, Χρυσάφων, Κεφαλά, Γκοριτσάς, Καλλονής, Αγίων Αναργύρων, Σκούρας, Α. Θεραπνών, Τ.Δ. Βερίων-Βασσαρά, Δ. Οινούντος, Τ.Δ. Κροκεών, Δαφνιού, Δ. Κροκεών, Τ.Δ. Βρονταμά, Α. Σκάλας, Νομού Λακωνίας», για έκταση εμβαδού 113.785,65 τ.μ. στη θέση "Λυκοβουνό, Πλεύρα-Κάτω Λυγεριά" Τοπικής Κοινότητας Δαφνίου, Δημοτικής Ενότητας Κροκεών, Δήμου Ευρώτα, Περιφερειακής Ενότητας Λακωνίας», όπως αυτή απεικονίζεται στο από Φεβρουάριος 2015 τοπογραφικό διάγραμμα κλίμακας 1: 2000, θεωρημένο από τον Δασάρχη Σπάρτης τοπογραφικό διάγραμμα του Πολιτικού Μηχανικού Βουραντώνη Σπυρίδωνα, υπό στοιχεία (1,2,3,4,5,6,Θ,Ι,....,Ω,Α1,Β1,Α,1), με τα στοιχεία κορυφών της εξαρτημένα από το σύστημα συντεταγμένων ΕΓΣΑ 87, με τις αντίστοιχες συντεταγμένες κορυφών και αποτελεί αναπόσπαστο μέρος της παρούσης, εμφαίνεται δε, σε απόσπασμα χαρτών Γ.Υ.Σ. με αριθμούς 7353_1 και 7353_3. κλίμακας 1: 5000 και αποτελεί αναπόσπαστο μέρος της παρούσης, λόγω πλάνης για την πραγματική κατάστασης της έκτασης, δεδομένου ότι η έκταση αυτή δεν αποτελεί δάσος ή δασική έκταση, αφού είχε αποδοθεί στην γεωργική καλλιέργεια με την υπ' αριθμ. 922/10-7-1991 απόφαση Νομάρχη Λακωνίας, σύμφωνα με τις διατάξεις του άρθρου 67 Ν.998/1979, όπως αντικαταστάθηκαν με τις διατάξεις του άρθρου 14 Ν.1734/1987, όπως ίσχυαν τότε

Η απόφαση αυτή να δημοσιευθεί στην Εφημερίδα της Κυβερνήσεως.

Πάτρα, 7 Ιουλίου 2015

Ο Ασκών καθήκοντα Γενικού Γραμματέα
Αποκεντρωμένης Διοίκησης
ΔΙΟΝΥΣΙΟΣ ΠΑΝΑΓΙΩΤΟΠΟΥΛΟΣ

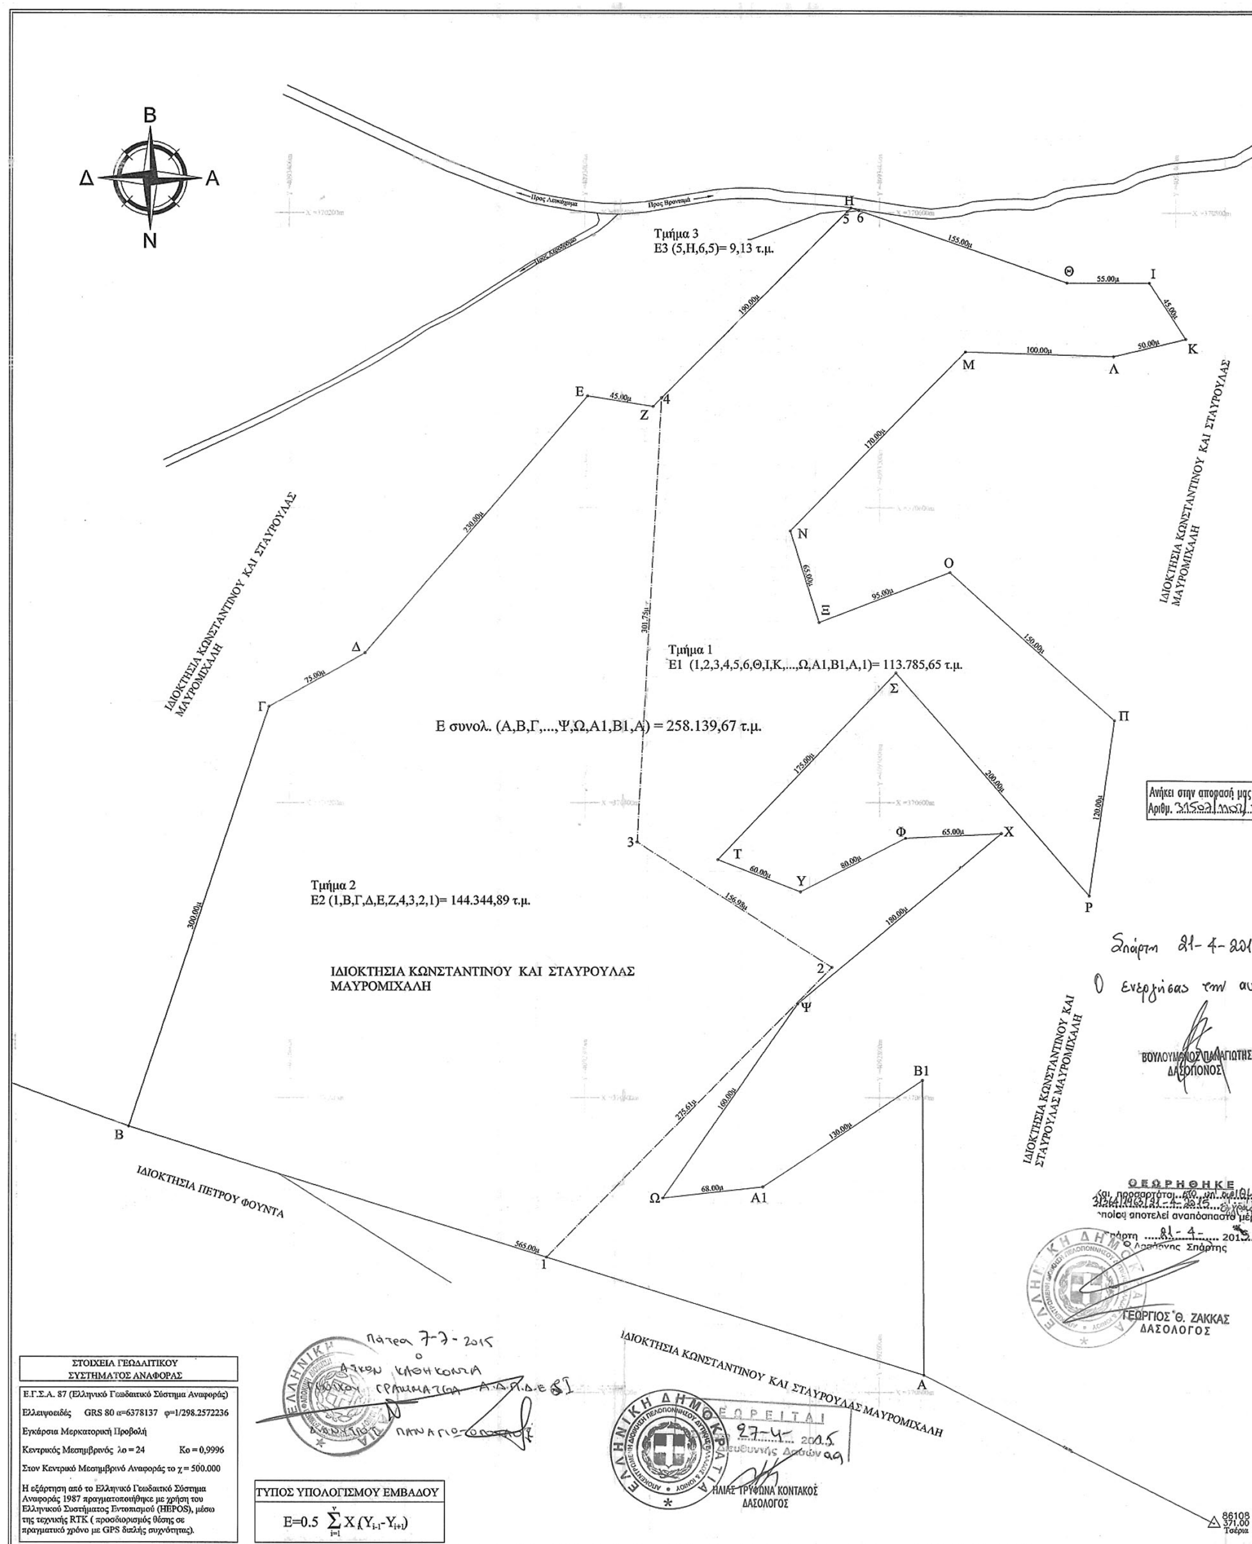

ΕΘΝΙΚΟ ΤΥΠΟΓΡΑΦΕΙΟ

Για τεχνικούς λόγους στο σχεδιάγραμμα, έγινε σμίκρυνση, κατά ποσοστό 39%

ΣΥΝΤΕΤΑΓΜΕΝΕΣ ΚΟΡΥΦΩΝ ΙΔΙΟΚΤΗΣΙΑΣ (ΕΓΣΑ΄87)

ΚΟΡΥΦΕΣ	X (m)	Y (m)	ΠΛΕΥΡΕΣ (m)
Α	370630.34	4092611.57	565.00
Β	370091.20	4092780.53	300.00
Γ	370186.11	4093065.12	75.00
Δ	370251.46	4093101.93	230.00
Ε	370401.97	4093275.84	45.00
Ζ	370446.40	4093268.73	190.00
Η	370580.63	4093403.21	155.00
Θ	370727.15	4093352.66	55.00
Ι	370782.15	4093352.55	45.00
Κ	370806.64	4093314.79	50.00
Λ	370758.10	4093302.79	100.00
Μ	370658.15	4093305.90	170.00
Ν	370539.30	4093184.35	65.00
Ξ	370558.87	4093122.36	95.00
Ο	370647.62	4093156.25	150.00
Π	370758.91	4093055.69	120.00
Ρ	370742.00	4092936.88	200.00
Σ	370611.06	4093088.06	175.00
Τ	370490.32	4092961.38	60.00
Υ	370546.20	4092939.52	80.00
Φ	370617.54	4092975.71	65.00
Χ	370682.46	4092979.00	180.00
Ψ	370544.37	4092863.54	160.00
Ω	370453.48	4092731.87	68.00
Α1	370521.07	4092739.31	130.00
Β1	370629.13	4092811.57	200.00
Α	370630.34	4092611.57	
Ε = 258.139,67τ.μ.			

ΣΥΝΤΕΤΑΓΜΕΝΕΣ ΚΟΡΥΦΩΝ ΤΜΗΜΑΤΟΣ 1 (ΕΓΣΑ΄87)

ΚΟΡΥΦΕΣ	X (m)	Y (m)	ΠΛΕΥΡΕΣ (m)
1	370374.42	4092691.78	275.61
2	370567.62	4092888.33	156.98
3	370435.62	4092973.29	301.75
4	370452.24	4093274.58	178.04
5	370578.02	4093400.59	7.85
6	370585.82	4093401.41	149.51
Θ	370727.15	4093352.66	55.00
Ι	370782.15	4093352.55	45.00
Κ	370806.64	4093314.79	50.00
Λ	370758.10	4093302.79	100.00
Μ	370658.15	4093305.90	170.00
Ν	370539.30	4093184.35	65.00
Ξ	370558.87	4093122.36	95.00
Ο	370647.62	4093156.25	150.00
Π	370758.91	4093055.69	120.00
Ρ	370742.00	4092936.88	200.00
Σ	370611.06	4093088.06	175.00
Τ	370490.32	4092961.38	60.00
Υ	370546.20	4092939.52	80.00
Φ	370617.54	4092975.71	65.00
Χ	370682.46	4092979.00	180.00
Ψ	370544.37	4092863.54	160.00
Ω	370453.48	4092731.87	68.00
Α1	370521.07	4092739.31	130.00
Β1	370629.13	4092811.57	200.00
Α	370630.34	4092611.57	268.20
1	370374.42	4092691.78	
Εμβαδόν τμήματος 1 = 113.785,65 τ.μ.			

ΕΜΒΑΔΑ

Εμβαδόν ιδιοκτησίας συνολικό
Ε συνολ. (Α,Β,Γ,...Ψ,Ω,Α1,Β1,Α) = 258.139,67 τ.μ.

Εμβαδόν τμήματος 1
Ε1 (1,2,3,4,5,6,Θ,Ι,Κ,...,Ω,Α1,Β1,Α,1)= 113.785,65 τ.μ.
Το τμήμα 1 αποτελεί μέρος ευρύτερης έκτασης η οποία έχει κηρυχθεί αναδασωτέα σύμφωνα με την 7182/475/25-02-2008 (ΦΕΚ 168Δ/15-04-2008) Απόφαση του Γ.Γ.Π.Π.

Εμβαδόν τμήματος 2
Ε2 (1,Β,Γ,Δ,Ε,Ζ,4,3,2,1)= 144.344,89 τ.μ.

Εμβαδόν τμήματος 3
Ε3 (5,Η,6,5)= 9,13 τ.μ.

ΥΠΟΜΝΗΜΑ

ΟΡΙΟ ΙΔΙΟΚΤΗΣΙΑΣ


ΟΡΙΟ ΑΝΑΔΑΣΩΤΕΑΣ

86108 371.00 ΣΗΜΕΙΟ ΚΡΑΤΙΚΟΥ ΤΡΙΓΩΝΟΜΕΤΡΙΚΟΥ ΔΙΚΤΥΟΥ ΤΗΣ ΓΥΣ

ΔΗΛΩΣΗ ΙΔΙΟΚΤΗΤΗ

Η κάτωθι υπογεγραμμένη Σταυρούλα Μαυρομιχάλη του Λεωνίδα δηλώνω ότι:
- τα όρια του γεωτεμαχίου με στοιχεία "Α,Β,Γ,...Ψ,Ω,Α1,Β1,Α" και εμβαδόν 258.139,67 τ.μ. που βρίσκεται στη θέση Πλεύρα-Κάτω Λυγεριά-Λυκοβουνό Τοπικής Κοινότητας Δαφνίου της Δημοτικής Ενότητας Κροκεών του Δήμου Ευρώτα, Νομού Λακωνίας υπεδείχθησαν από εμένα και ευθύνομαι για την ακρίβεια των δηλουμένων ορίων του γεωτεμαχίου.

Ο ΔΗΛΩΝ

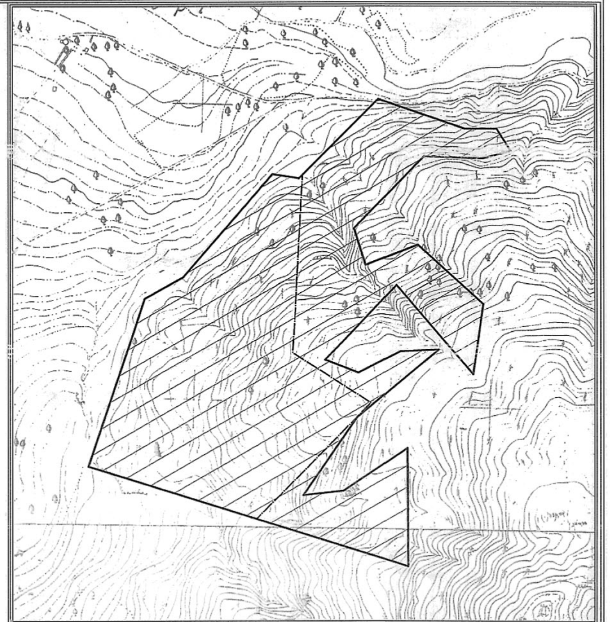

ΑΠΟΣΠΑΣΜΑ ΑΠΟ ΤΟΥΣ ΧΑΡΤΕΣ ΤΗΣ Γ.Υ.Σ ΜΕ ΑΡΙΘΜΟ 73531 & 73533 ΚΛΙΜΑΚΑΣ 1:5000

ΕΡΓΟΔΟΤΗΣ

ΜΑΥΡΟΜΙΧΑΛΗ ΣΤΑΥΡΟΥΛΑ

ΤΙΤΛΟΣ ΜΕΛΕΤΗΣ

ΤΟΠΟΓΡΑΦΙΚΟ ΔΙΑΓΡΑΜΜΑ

ΠΕΡΙΟΧΗ ΜΕΛΕΤΗΣ

ΘΕΣΗ: ΠΛΕΥΡΑ -ΚΑΤΩ ΛΥΓΕΡΙΑ, ΛΥΚΟΒΟΥΝΟ Τ.Κ: ΔΑΦΝΙΟΥ Δ.Ε: ΚΡΟΚΕΩΝ
ΔΗΜΟΣ ΕΥΡΩΤΑ
Ν. ΛΑΚΩΝΙΑΣ

ΣΠΥΡΟΣ Γ. ΒΟΥΡΑΝΤΩΝΗΣ
ΠΟΛΙΤΙΚΟΣ ΜΗΧΑΝΙΚΟΣ Α.Π.Θ.

ΤΡΙΑΚΟΣΙΩΝ 73 , ΣΠΑΡΤΗ ΤΗΛ: 2731101410, 6947304542

ΘΕΜΑ ΣΧΕΔΙΟΥ	ΚΛΙΜΑΚΑ
ΑΠΟΤΥΠΩΣΗ ΙΔΙΟΚΤΗΣΙΑΣ	1:2000
	ΑΡ. ΣΧΕΔΙΟΥ
	Τ-01

Ο ΜΗΧΑΝΙΚΟΣ	ΘΕΩΡΗΣΗ
ΒΟΥΡΑΝΤΩΝΗΣ Γ. ΣΠΥΡΙΔΩΝ ΠΟΛΙΤΙΚΟΣ ΜΗΧΑΝΙΚΟΣ ΔΙΠΛΩΜΑΤΟΥΧΟΣ Α.Π.Θ. ΑΡ. ΜΗΤΡΩΟΥ ΤΕΕ 114658 ΤΡΙΑΚΟΣΙΩΝ 73 - ΣΠΑΡΤΗ ΤΗΛ.: 6947 304542 Α.Φ.Μ. 065160866 Δ.Ο.Υ. ΣΠΑΡΤΗΣ	

ΣΠΑΡΤΗ

ΦΕΒΡΟΥΑΡΙΟΣ 2015

ΕΘΝΙΚΟ ΤΥΠΟΓΡΑΦΕΙΟ

ΕΦΗΜΕΡΙΣ ΤΗΣ ΚΥΒΕΡΝΗΣΕΩΣ

ΤΙΜΗ ΠΩΛΗΣΗΣ ΦΥΛΛΩΝ ΤΗΣ ΕΦΗΜΕΡΙΔΑΣ ΤΗΣ ΚΥΒΕΡΝΗΣΕΩΣ

Σε έντυπη μορφή:

- Για τα Φ.Ε.Κ. από 1 έως 16 σελίδες σε 1 € προσαυξανόμενη κατά 0,20 € για κάθε επιπλέον οκτασέλιδο ή μέρος αυτού.
- Για τα φωτοαντίγραφα Φ.Ε.Κ. σε 0,15 € ανά σελίδα.

Σε μορφή DVD/CD:

Τεύχος	Ετήσια έκδοση	Τριμηνιαία έκδοση	Μηνιαία έκδοση
Α΄	150 €	40 €	15 €
Β΄	300 €	80 €	30 €
Γ΄	50 €	-	-
Υ.Ο.Δ.Δ.	50 €	-	-
Δ΄	110 €	30 €	-

Τεύχος	Ετήσια έκδοση	Τριμηνιαία έκδοση	Μηνιαία έκδοση
Α.Α.Π.	110 €	30 €	-
Ε.Β.Ι.	100 €	-	-
Α.Ε.Δ.	5 €	-	-
Δ.Δ.Σ.	200 €	-	20 €
Α.Ε.-Ε.Π.Ε.	-	-	100 €

- Η τιμή πώλησης μεμονωμένων Φ.Ε.Κ. σε μορφή cd-rom από εκείνα που διατίθενται σε ψηφιακή μορφή και μέχρι 100 σελίδες, σε 5 € προσαυξανόμενη κατά 1 € ανά 50 σελίδες.

ΕΤΗΣΙΕΣ ΣΥΝΔΡΟΜΕΣ Φ.Ε.Κ.

Τεύχος	Έντυπη μορφή
Α΄	225 €
Β΄	320 €
Γ΄	65 €
Υ.Ο.Δ.Δ.	65 €

Τεύχος	Έντυπη μορφή
Δ΄	160 €
Α.Α.Π.	160 €
Ε.Β.Ι.	65 €
Α.Ε.Δ.	10 €

Τεύχος	Έντυπη μορφή
Α.Ε.-Ε.Π.Ε.	2.250 €
Δ.Δ.Σ.	225 €
Α.Σ.Ε.Π.	70 €
Ο.Π.Κ.	-

- Το τεύχος Α.Σ.Ε.Π. (έντυπη μορφή) θα αποστέλλεται σε συνδρομητές ταχυδρομικά, με την επιβάρυνση των 70 €, ποσό το οποίο αφορά τα ταχυδρομικά έξοδα.

- Η καταβολή γίνεται σε όλες τις Δημόσιες Οικονομικές Υπηρεσίες (Δ.Ο.Υ.). Το πρωτότυπο διπλότυπο (έγγραφο αριθμ. πρωτ. 9067/28.2.2005 2η Υπηρεσία Επιτρόπου Ελεγκτικού Συνεδρίου) με φροντίδα των ενδιαφερομένων, πρέπει να αποστέλλεται ή να κατατίθεται στο Εθνικό Τυπογραφείο (Καποδιστρίου 34, Τ.Κ. 104 32 Αθήνα).
- Σημειώνεται ότι φωτοαντίγραφα διπλοτύπων, ταχυδρομικές Επιταγές για την εξόφληση της συνδρομής, δεν γίνονται δεκτά και θα επιστρέφονται.
- Οι οργανισμοί τοπικής αυτοδιοίκησης, τα νομικά πρόσωπα δημοσίου δικαίου, τα μέλη της Ένωσης Ιδιοκτητών Ημερησίου Τύπου Αθηνών και Επαρχίας, οι τηλεοπτικοί και ραδιοφωνικοί σταθμοί, η Ε.Σ.Η.Ε.Α, τα τριτοβάθμια συνδικαλιστικά όργανα και οι τριτοβάθμιες επαγγελματικές ενώσεις δικαιούνται έκπτωσης πενήντα τοις εκατό (50%) επί της ετήσιας συνδρομής.
- Το ποσό υπέρ ΤΑ.Π.Ε.Τ. (5% επί του ποσού συνδρομής), καταβάλλεται ολόκληρο (Κ.Α.Ε. 3512) και υπολογίζεται πριν την έκπτωση.
- Στην Ταχυδρομική συνδρομή του τεύχους Α.Σ.Ε.Π. δεν γίνεται έκπτωση.

Πληροφορίες για δημοσιεύματα που καταχωρίζονται στα Φ.Ε.Κ. στο τηλ.: 210 5279000.
Φωτοαντίγραφα παλαιών Φ.Ε.Κ.: τηλ.: 210 8220885.

Τα φύλλα όλων των τευχών της Εφημερίδας της Κυβερνήσεως διατίθενται δωρεάν σε ηλεκτρονική μορφή από την ιστοσελίδα του Εθνικού Τυπογραφείου (www.et.gr)

Ηλεκτρονική Διεύθυνση: http://www.et.gr - e-mail: webmaster.et@et.gr

ΟΙ ΥΠΗΡΕΣΙΕΣ ΕΞΥΠΗΡΕΤΗΣΗΣ ΠΟΛΙΤΩΝ ΛΕΙΤΟΥΡΓΟΥΝ ΚΑΘΗΜΕΡΙΝΑ ΑΠΟ 08:00 ΜΕΧΡΙ 13:30



ΑΠΟ ΤΟ ΕΘΝΙΚΟ ΤΥΠΟΓΡΑΦΕΙΟ
ΚΑΠΟΔΙΣΤΡΙΟΥ 34 * ΑΘΗΝΑ 104 32 * ΤΗΛ. 210 52 79 000 * FAX 210 52 21 004